


ESTUDIO PREVIO DE VEINTITRES VIVIENDAS PROTEGIDAS

PARCELA 34-2A DEL PLAN PARCIAL CARRERA DEL CABALLO DEL PGOU DE CORDOBA

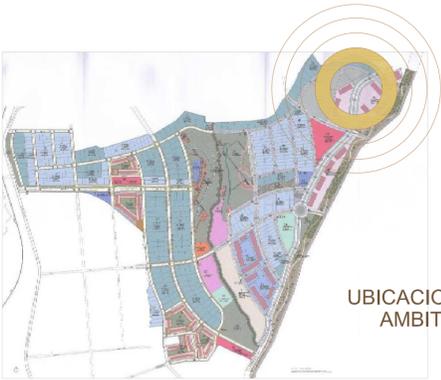

UBICACION DE LA PARCELA EN EL
AMBITO DEL PLAN PARCIAL



VISTA PANORAMICA PARCELA 34-2A




NORTE


SUPERFICIE PARCELA
S:3.616'08 M2
SUPERFICIE CONSTRUIDA
S_{max}:2.271'97 M2
Nº VIVIENDAS
22 a 26 viviendas



VIVIENDA TIPO
APARTAMENTO

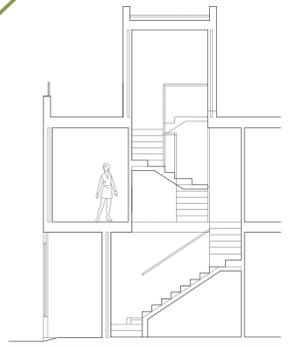

SECCION VIVIENDA
TIPO DUPLEX

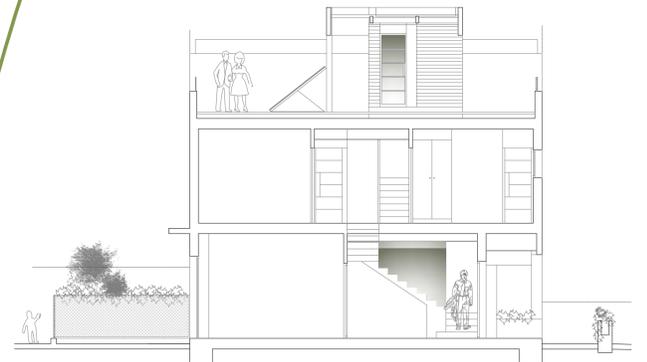

SECCION VIVIENDA
TIPO DUPLEX





ALZADO VIVIENDAS
DUPLEX+PISOS 3 DORMITORIOS

IMPLANTACION DE LA EDIFICACION
EN LA PARCELA 34-2A DEL PP-CC
ESCALA:1/400

PLANTAS DISTRIBUCION
TIPOS VIVIENDAS
ESCALA:1/200



VIVIENDAS
TIPO PISO

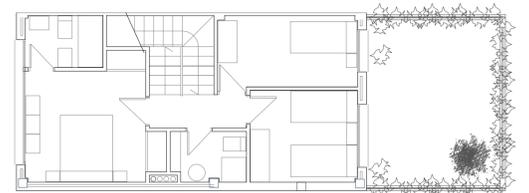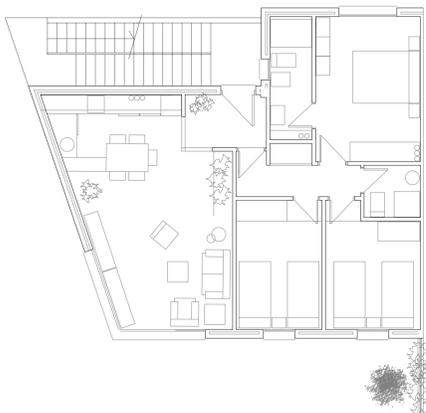

VIVIENDAS
TIPO DUPLEX

